
 

 
 
 
 


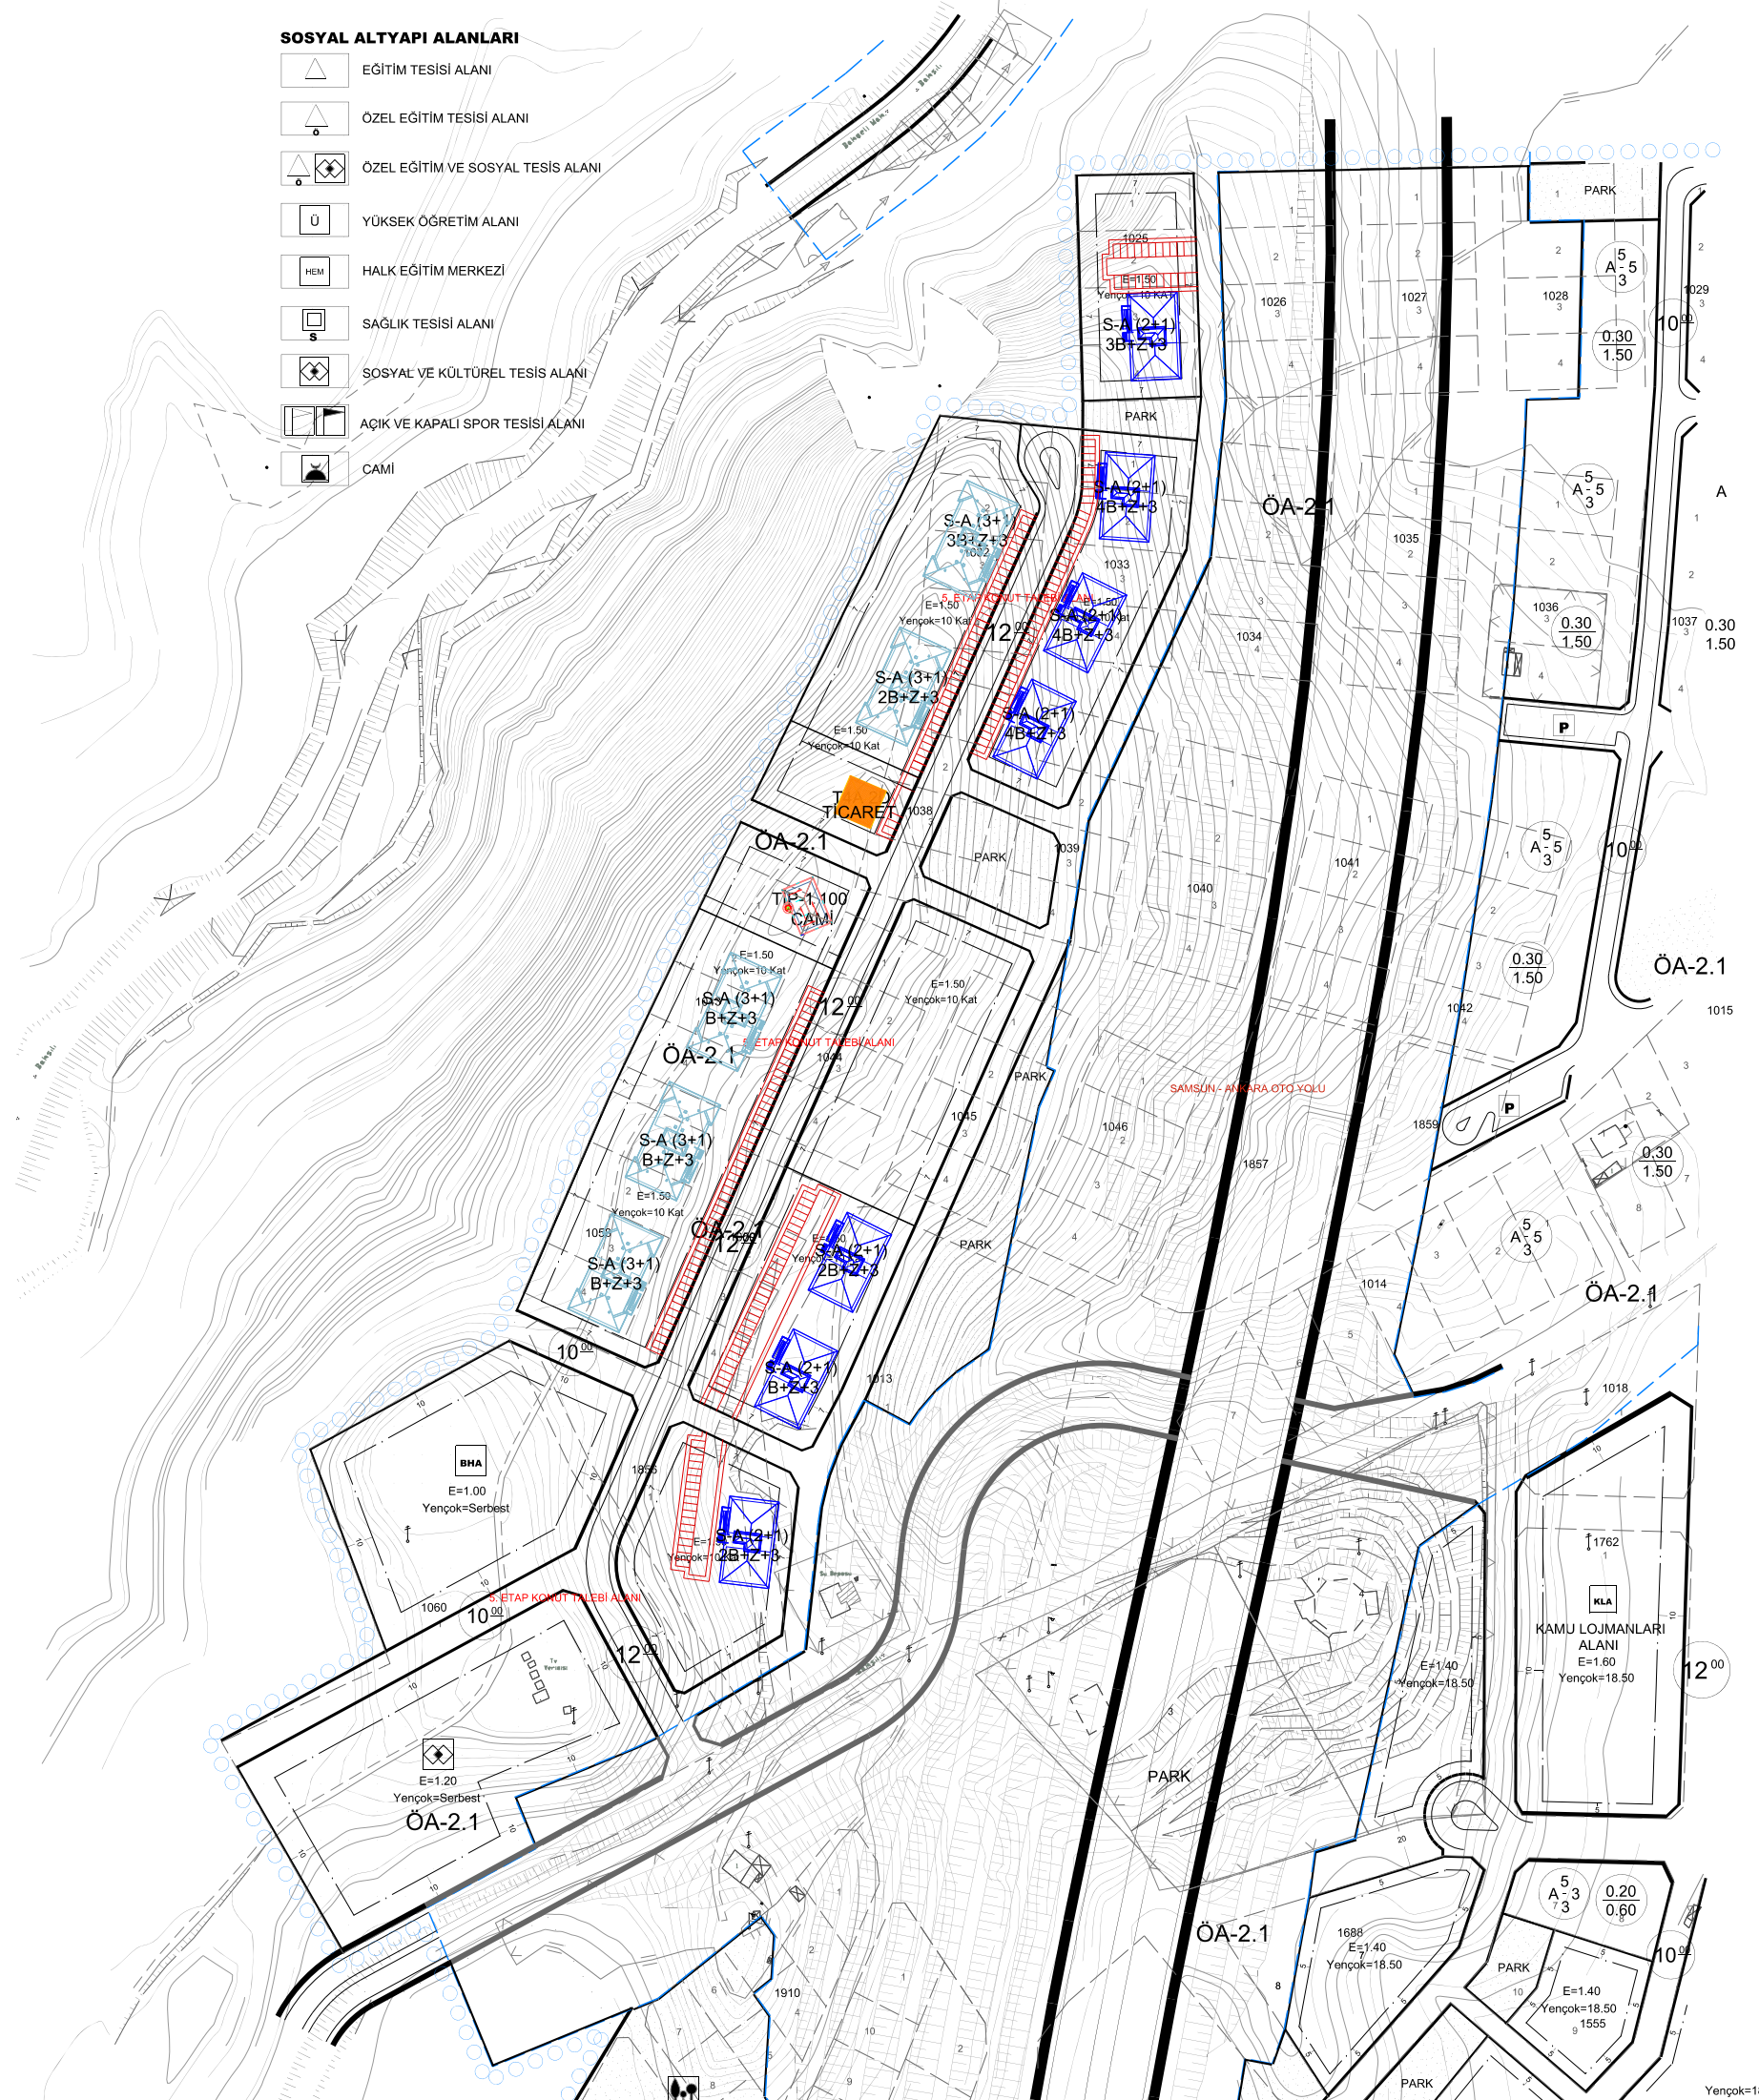
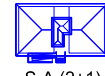
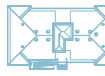


**SOSYAL ALTYAPI ALANLARI**

-  EĞİTİM TESİSİ ALANI
-  ÖZEL EĞİTİM TESİSİ ALANI
-  ÖZEL EĞİTİM VE SOSYAL TESİSİ ALANI
-  YÜKSEK ÖĞRETİM ALANI
-  HALK EĞİTİM MERKEZİ
-  SAĞLIK TESİSİ ALANI
-  SOSYAL VE KÜLTÜREL TESİSİ ALANI
-  AÇIK VE KAPALI SPOR TESİSİ ALANI
-  CAMİ



**KIRIKKALE İLİ BAŞLI İLÇESİ  
BAŞLI MAH.  
TOPLU KONUT ALANI  
TASLAK YERLEŞİM PLANI**

BLOK TİPİ	BLOK KAT	BLOK SAYISI	KONUT SAYISI
	B+Z+3	1	16
	2B+Z+3	2	35 (+1kd)
	3B+Z+3	1	20
	4B+Z+3	3	65 (+1kd)
	B+Z+3	3	47 (+1kd)
	2B+Z+3	1	18
	3B+Z+3	1	19 (+1kd)
TOPLAM KONUT SAYISI			220 (+4 kd)

KONUT ALANI-1: 4421m<sup>2</sup>  
 KONUT ALANI-2: 4507m<sup>2</sup>  
 KONUT ALANI-3: 5461m<sup>2</sup>  
 KONUT ALANI-4: 3404m<sup>2</sup>  
 KONUT ALANI-5: 5842m<sup>2</sup>  
 KONUT ALANI-6: 8506m<sup>2</sup>

TOPLAM KONUT ALANI:32141m<sup>2</sup>

TİCARET ALANI: 1609m<sup>2</sup>

CAMI ALANI:1800 m<sup>2</sup>

TOPLAM ALAN:35550m<sup>2</sup>

Mülkiyet:Maliye Hazinesi(1025/1,2,3,4, 1032/1,2,3,4, 1033/1,2,3,4, 1038/1,2,3,4, 1039/1,2,3,4, 1043,1,2,3,4, 1058/1,2,3,4, 1059/1,2,3,4, 1013/1, 1856/1,1060/1)